
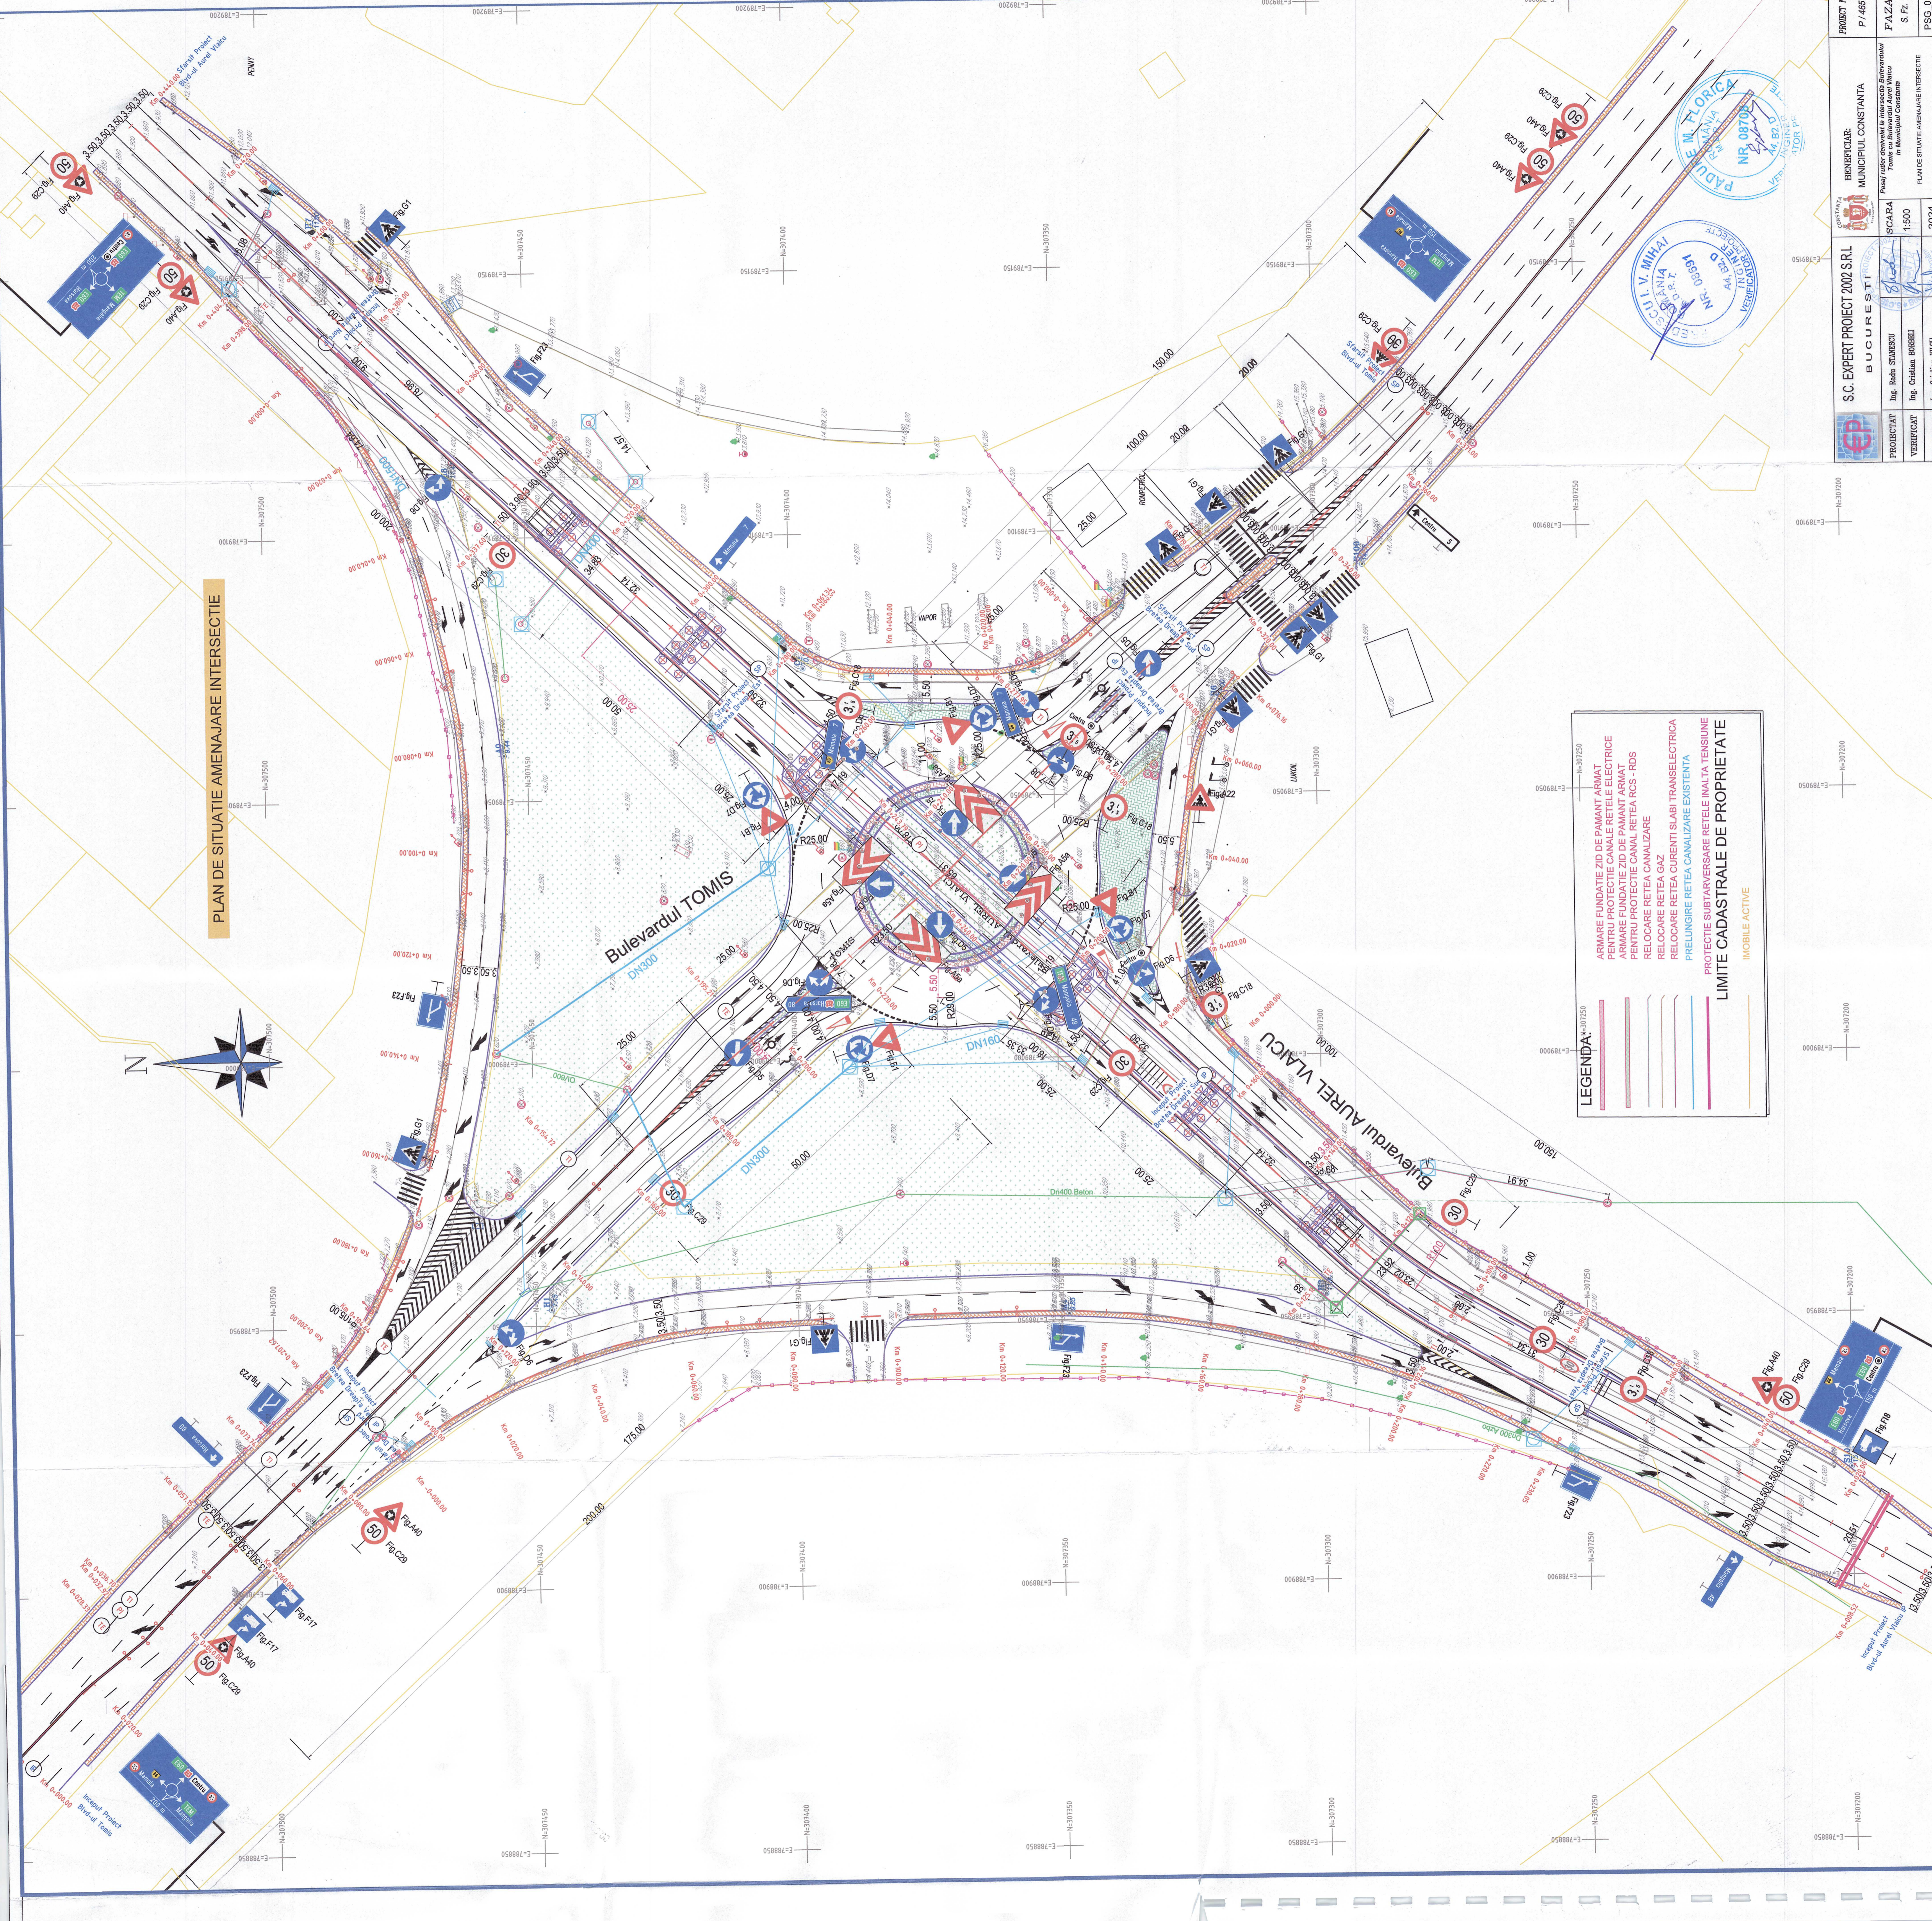


PLAN DE SITUATIE AMENAJARE INTERSECȚIE

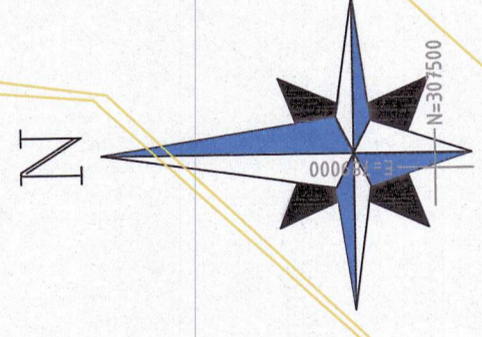

LEGENDA:

- ARMARE FUNDATIE ZID DE PAMANT ARMAT
- PENTRU PROTECTIE CANALE REȚELE ELECTRICE
- ARMARE FUNDATIE ZID DE PAMANT ARMAT
- PENTRU PROTECTIE CANAL REȚEA RCS - RDS
- RELOCARE REȚEA CANALIZARE
- RELOCARE REȚEA GAZ
- PRELUNGIRE REȚEA CURENȚI SLABI TRANSELECTRICA
- PRELUNGIRE REȚEA CANALIZARE EXISTENTA
- PROTECTIE SUBTARVERSARE REȚELE INALTA TENSIUNE
- LIMITE CADASTRALE DE PROPRIETATE
- IMOBILE ACTIVE

PROIECTANT	ING. BĂDIȘ STĂNESCU	VERIFICAT	ING. CĂȘTĂLIAN BOBÎLĂ	ȘEF LUCRĂRI	ING. CĂȘTĂLIAN VIUȚI
SCARA	1:500	2024			
PROIECT NR.	S.C. EXPERT PROIECT 2002 S.R.L.				
BENEFICIAR:	MUNICIPALITATEA BUCUREȘTI				
FAZĂ:	Planul pentru amenajarea la intersecția Bulevardului Tomis și Bulevardului Aurel Vilciu în Municipiul Constanta				
PSG_01	PLAN DE SITUATIE AMENAJARE INTERSECȚIE				

